

P.L.U.

Plan Local d'Urbanisme
Révision n°1

Commune de SAINT-JUST CHALEYSSIN

5.2.d. Electricité

Vu pour être annexé
à la délibération d'arrêt
du projet de révision n° 1 du PLU
en date du 2 septembre 2022.

Le Maire,
Isabelle HUGOU




St Just Chaleyssin



Vu pour être annexé
à la délibération d'arrêt
du projet de révision n° 1 du PLU
en date du 2 septembre 2022.

Le Maire,
Isabelle HUGOU

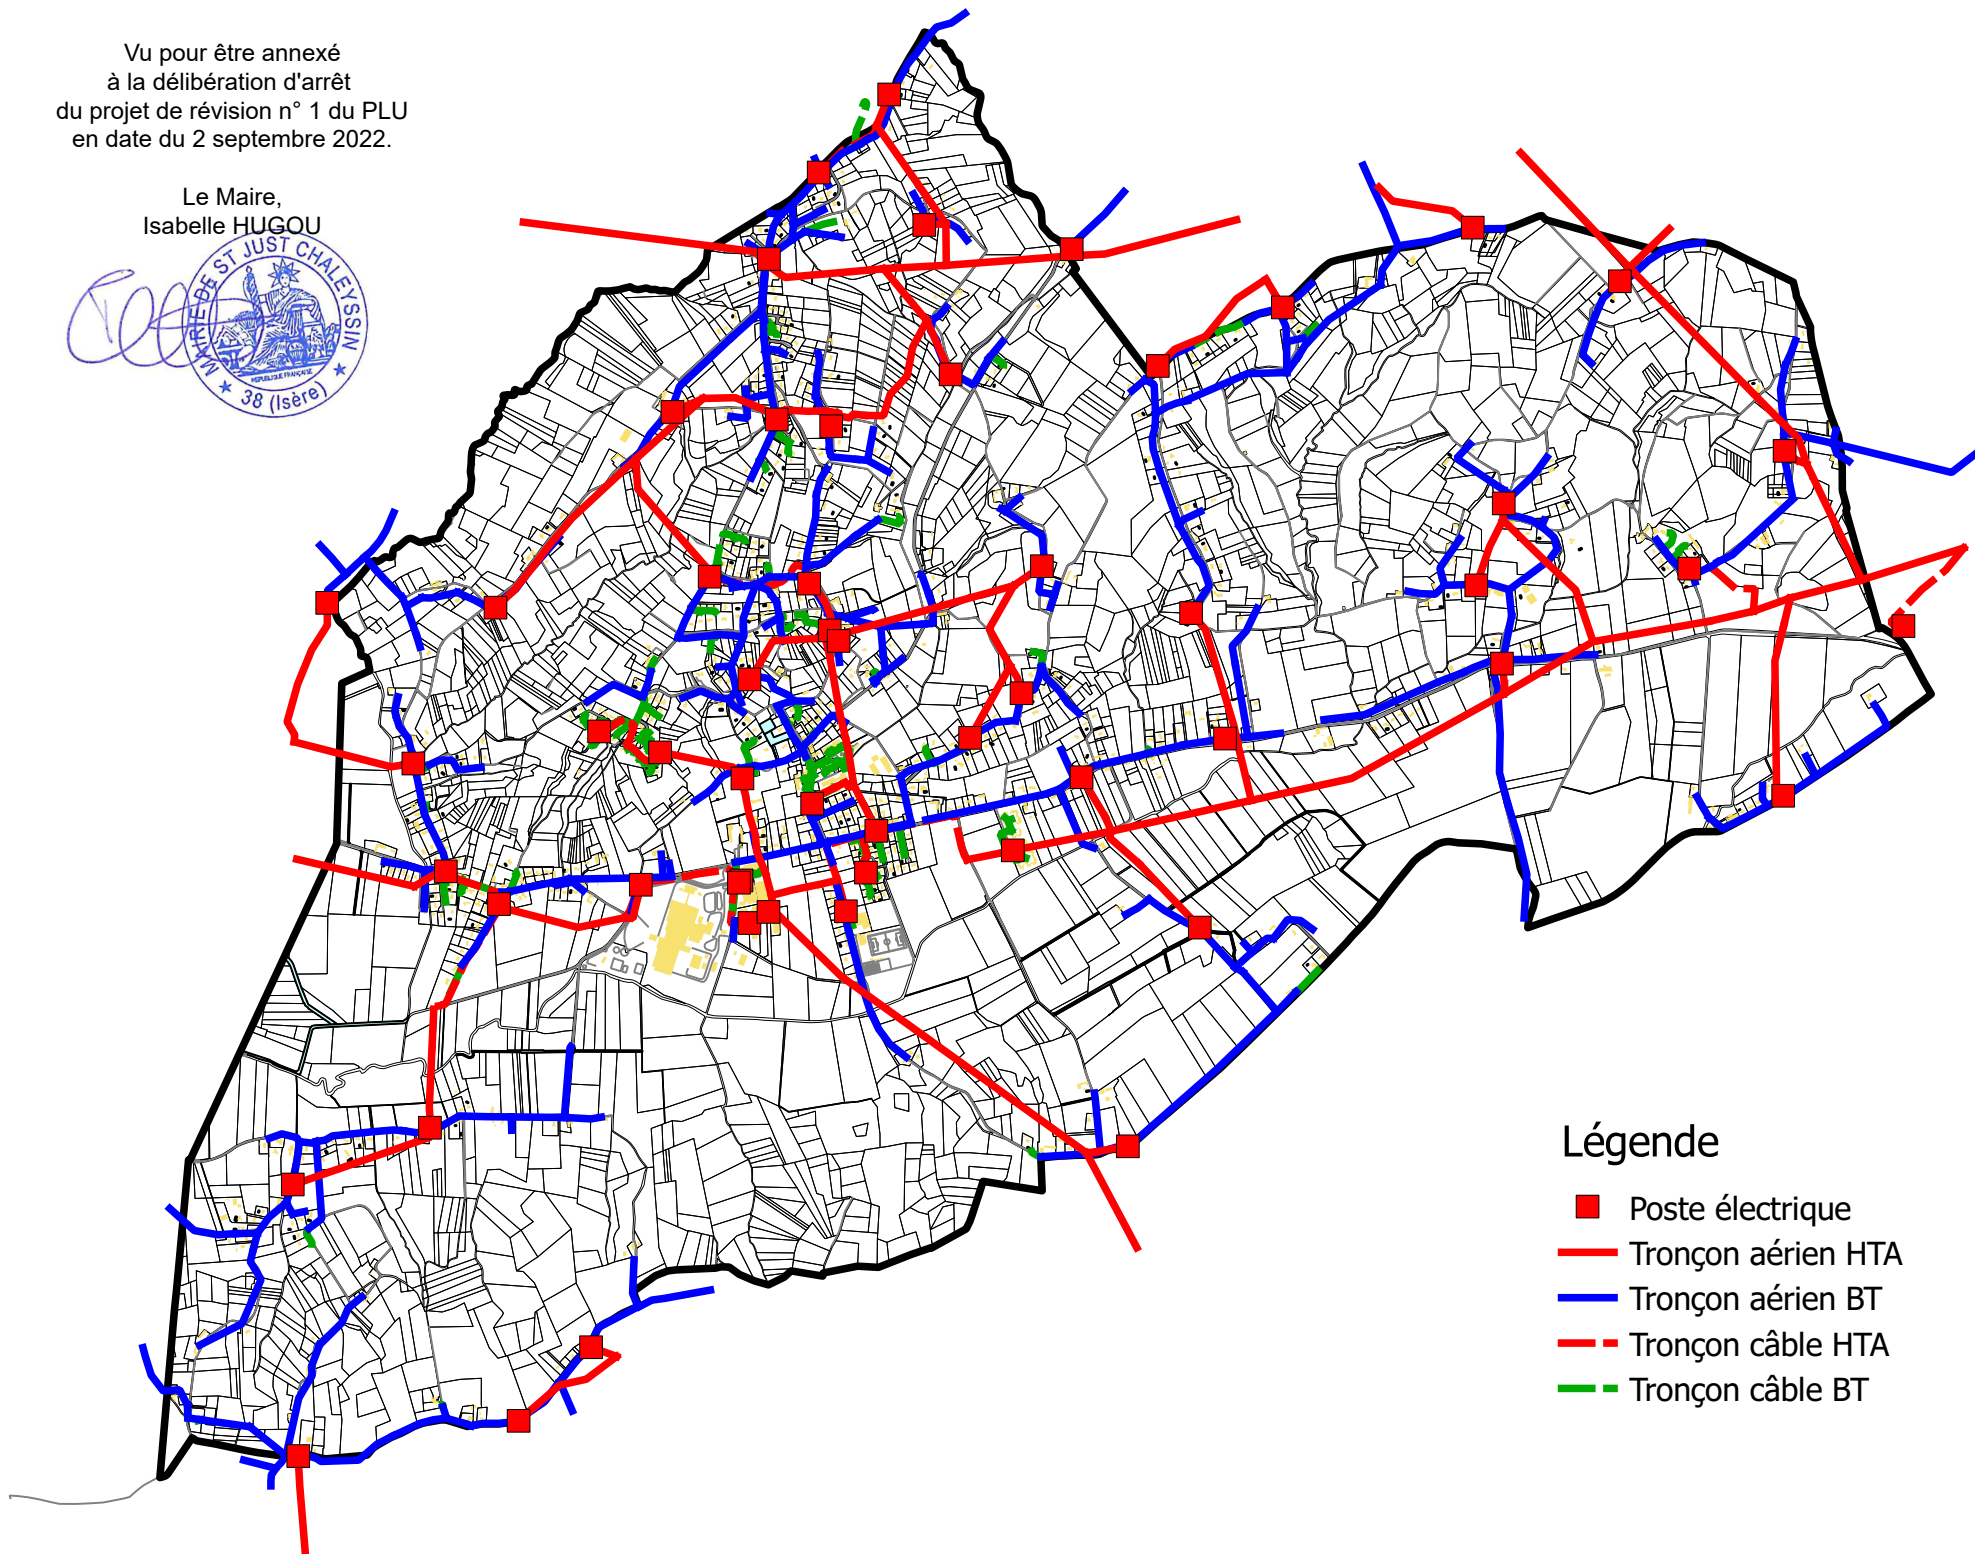

Légende

- Poste électrique
- Tronçon aérien HTA
- Tronçon aérien BT
- - Tronçon câble HTA
- - Tronçon câble BT