

MAITRISE D'OUVRAGE

MAITRISE D'OEUVRE



Mairie
38540 SAINTJUST CHALEYSSIN
Tél: 04 78 96 10 06

Multiparc de Parilly - Bât. F
50 rue Jean Zay
69 800 SAINT-PRIEST
Tel : 04 72 28 72 13

SAINT-JUST-CHALEYSSIN

Extension du centre-bourg

AVANT-PROJET


2. Plan de situation

Indices			Etabli		Vérfié		Validé	
Ind.	Date	Libellé	Initiales	Visa	Initiales	Visa	Initiales	
0	08/10/20	Première édition	CPO		AE		AF	
A								
B								
C								
D								
E								
F								


Fichier informatique :			Echelle H.	Echelle V.	Format	Folio
SAINT JUST-AVP-2.Plan de situation_00.dwg					A3	

SEG **20-3463** **AVP** **VP** **AM** **2** **0**

Emetteur Numéro d'affaire Phase Type Thème Numéro Indice

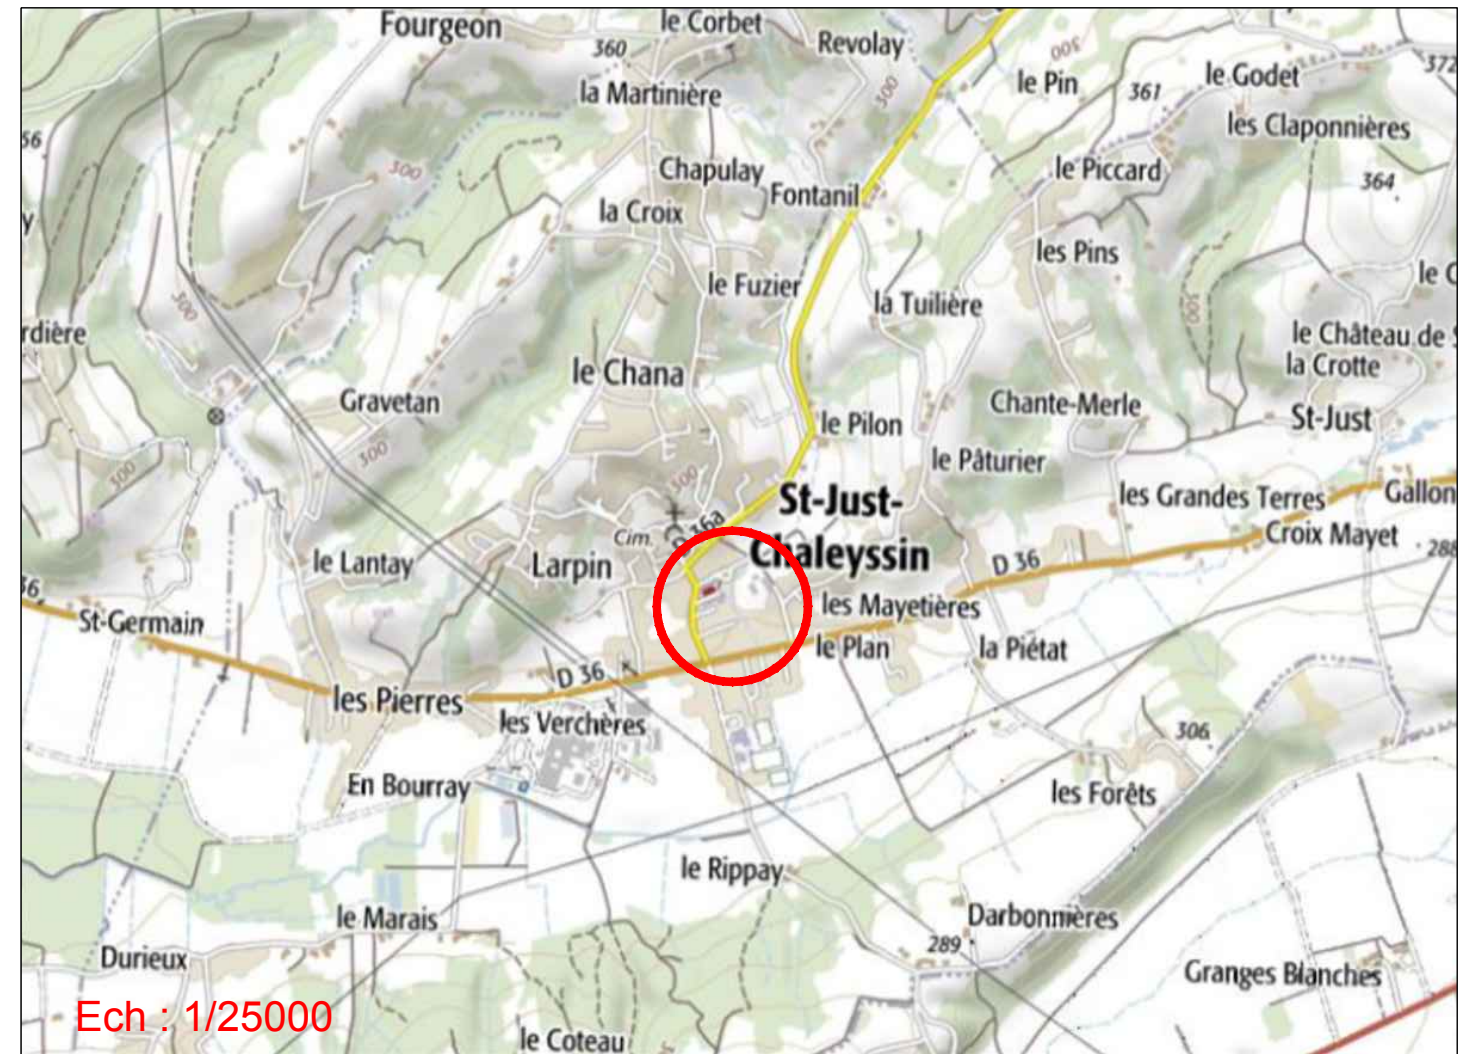

Ech : 1/25000

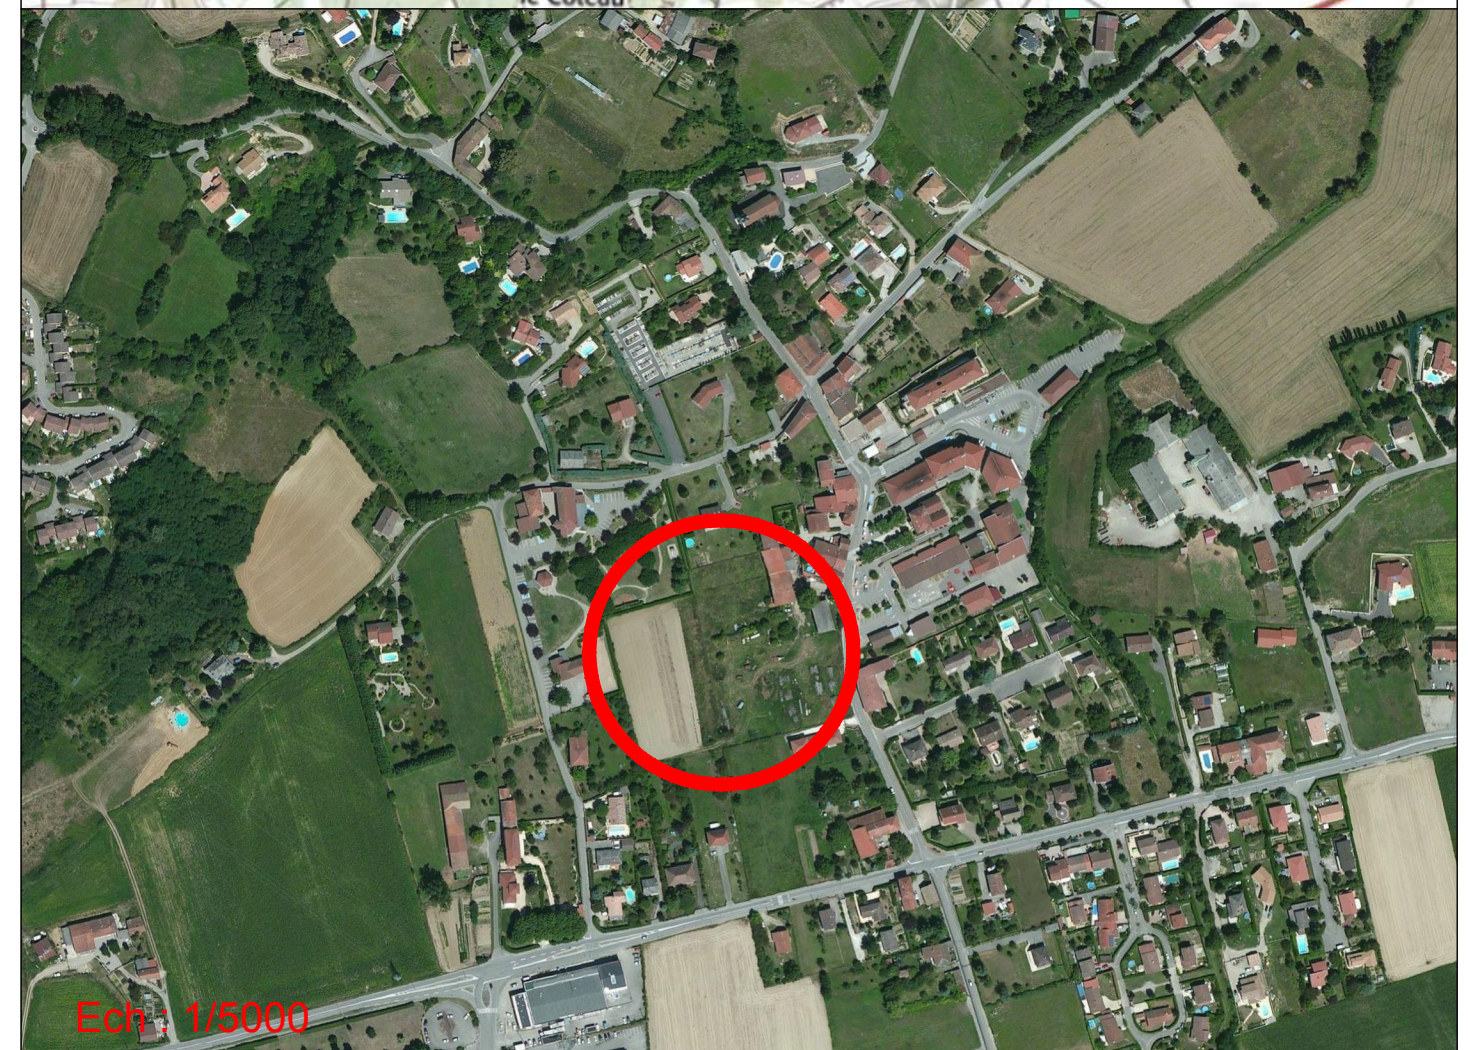

Ech : 1/5000